


# ΕΦΗΜΕΡΙΣ ΤΗΣ ΚΥΒΕΡΝΗΣΕΩΣ
## ΤΗΣ ΕΛΛΗΝΙΚΗΣ ΔΗΜΟΚΡΑΤΙΑΣ

ΑΘΗΝΑ 31 ΔΕΚΕΜΒΡΙΟΥ 1984 | ΤΕΥΧΟΣ ΤΕΤΑΡΤΟ | ΑΡΙΘΜΟΣ ΦΥΛΛΟΥ 671


## ΠΕΡΙΕΧΟΜΕΝΑ



## ΑΠΑΛΛΟΤΡΙΩΣΕΙΣ

### ΑΠΟΦΑΣΕΙΣ

Αριθ. 15469 (1)

Δημιουργία ζώνης παραλίας στη θέση Μαδέ περιοχής Αγίας Πελαγίας Ν. Ηρακλείου.

Ο ΝΟΜΑΡΧΗΣ ΗΡΑΚΛΕΙΟΥ

Έχοντας υπόψη :

1. Τις διατάξεις του άρθρου 6 του Α.Ν. 2344/1940 «περί αιγιαλού και παραλίας», όπως ισχύει μετά την τροποποίηση του με τις διατάξεις του άρθρου 13 του Ν. 1078/1980 και του άρθρου 23 του Ν. 1337/1983.

2. Τις διατάξεις της παραγράφου 9 του άρθρου 1 του Κεφαλαίου Β' της 0.208/81/26.4.1982 (ΦΕΚ 214/26.4.1982 τεύχος Β') κοινής απόφασης των Υπουργών Προεδρίας Κυβερνήσεως και Οικονομικών «Αναμόρφωση Συλλογικών Οργάνων Γνωμοδοτικής και αποφασιστικής αρμοδιότητας του Υπουργείου Οικονομικών».

3. Την με αριθμό 2663/8.6.83 απόφασή μας (ΦΕΚ 560/31.10.83 τ. Δ') σχετικά με τον καθορισμό των ορίων του αιγιαλού στη θέση Μαδέ περιοχής Αγίας Πελαγίας, Ν. Ηρακλείου.

4. Τις διατάξεις του άρθρου 1 παράγραφος 1 του Ν. 3200/1955 (97/Α/1955) «περί διοικητικής αποκεντρώσεως» σε συνδυασμό με τις διατάξεις του από 28.6.1955 Β. Δ/τος «περί εξαιρέσεως από της κατά το άρθρο 1 παρ. 1 του Ν. 3200/1955 αρμοδιότητος των Νομαρχών, αντικειμένων τινών αρμοδιότητος του Υπουργού Οικονομικών», του Β.Δ. 704/1970 και του άρθρου 1 παράγραφος 5 του Π.Δ. 71/25.2.1984, σχετικά με τη μεταβίβαση αρμοδιοτήτων του Υπουργού Οικονομικών στους Νομάρχες και στις περιφερειακές Αρχές διανομαρχιακού επιπέδου, αποφασίζουμε :

1. Επικυρώνουμε την από 5 Νοεμβρίου 1982 έκθεση της Επιτροπής καθορισμού των ορίων του αιγιαλού και παραλίας και θέσεων αμμοληψίας, καθώς και το από Νοεμβρίου 1980 τοπογραφικό διάγραμμα, που την συνοδεύει, το οποίο συντάχτηκε από τον Εμμαν. Πλεύρη μηχανικό, με κλίμακα 1:500 και θεωρήθηκε την 6.2.1981 από τη Διεύθυνση Τεχνικών Υπηρεσιών της Νομαρχίας Ηρακλείου, επί του οποίου η πιο πάνω Επιτροπή καθόρισε με κίτρινη γραμμή τα όρια της παραλίας στη θέση Μαδέ περιοχής Αγίας Πελαγίας Ν. Ηρακλείου.

2. Η παρούσα απόφαση, μαζί με την έκθεση και το διάγραμμα, που προαναφέραμε, να δημοσιευτούν στην Εφημερίδα της Κυβερνήσεως, σύμφωνα με τις διατάξεις του άρθρου 13 του Ν. 1078/1980.

Ηράκλειο, 1 Νοεμβρίου 1984

Ο Νομάρχης
ΚΥΡ. ΓΕΩΡΓΙΑΔΗΣ

---

ΕΚΘΕΣΗ

Επιτροπής καθορισμού των ορίων αιγιαλού και παραλίας Ηρακλείου.

Στο Ηράκλειο σήμερα την 5η Νοεμβρίου 1982 οι:

1. Νικόλαος Μπερβανάκης αναπληρωτής Β' Οικονομικού Εφόρου Ηρακλείου ως πρόεδρος.

2. Νικόλαος Καπετανάκος αναπληρωτής Δ/ντού Δ/σεως Τεχνικών Υπηρεσιών Νομού Ηρακλείου ως μέλος.

3. Κων/νος Πατεράκης αναπληρωτής Λιμενάρχου Κεντρικού Λιμεναρχείου Ηρακλείου ως μέλος.

Αποτελέσαμε την επιτροπή, καθορισμού των ορίων αιγιαλού και παραλίας που προβλέπει το άρθρο 74 του Π.Δ. 636/77 όπως συνεχωνεύθηκε με την υπ' αριθ. 0.208/181/26.4.82 κοινή απόφαση των Υπουργών Προεδρίας Κυβερνήσεως και Οικονομικών και που συγκροτήθηκε με την υπ' αριθ. 9148/23.6.82 απόφαση του Νομάρχου Ηρακλείου συγκεντρωθήκαμε στο κατάστημα της Β' Οικονομικής Εφορίας Ηρακλείου και αφού λάβαμε υπ' όψη μας:

1) Την από 9.12.80 αίτηση της Αικατερίνης Δημητρίου, με την οποία ζητά τον καθορισμό και οριογραμμής του αιγιαλού και της παραλίας στην περιοχή Μαδέ περιφερείας Αγ. Πελαγίας Ηρακλείου Κρήτης.

2) Το από Νοεμβρίου 1980 τοπογραφικό και υψομετρικό διάγραμμα με κλίμακα 1:500 του πολιτικού Μηχανικού Εμμ. Πλεύρη που ελέγχθηκε και θεωρήθηκε νόμιμα.

3. Τις διατάξεις του ΑΝ 2344/40 περί αιγιαλού και παραλίας όπως αυτός τροποποιήθηκε καθώς και την περί αιγιαλού Δικαστηριακή και Διοικητική Νομολογία.

4) Την εκ της επιτοκίου μεταβάσεως σχηματισθείσα αντίληψη περί του πλάτους της ζώνης της ξηράς, που βρέχεται από τας τις μέγιστες πλήν συνήθεις αναβάσεις των κυμμάτων και τα λοιπά στοιχεία.

5) Το γεγονός ότι από το σημείο 65 του αιγιαλού και από το σημείο 55 της παραλίας και δυτικά έχουν καθορισθεί οι οριογραμμές αιγιαλού και παραλίας και έχουν επικυρωθεί με την απόφαση του Νομάρχου Ηρακλείου αριθ. Τ.Υ. 2098/1.3.74 μπροστά από την ιδιοκτησία Α.Ε. Γενικαί Επιχειρήσεις Τουριστικής Αναπτύξεως.

6) Το υπ' αριθ. 187.2/555/1981 έγγραφο του ΓΕΝ και τις υποδείξεις που αναφέρονται σ' αυτό, αποφασίζει:

1. Καθορίζει επί του ως άνω τοπογραφικού διαγράμματος:

α) Την οριογραμμή αιγιαλού δια συνεχούς ερυθράς πολυγωνικής γραμμής από το σημείο 65, 66, 67, 1-21 της οποίας οι κορυφές εξασφαλίζονται από σταθερά σημεία.

β) Την οριογραμμή της παραλίας δια συνεχούς κιτρίνης πολυγωνικής γραμμής από το σημείο 55', 56', 57', 1'-23' της οποίας οι κορυφές εξασφαλίζονται από σταθερά σημεία.

2. Αποφαίνεται ότι δεν υφίσταται παλαιός αιγιαλός.

Η επιτροπή

Ο Πρόεδρος

Τα Μέλη




**Τοπογραφικό**
ΥΨΟΜΕΤΡΙΚΟ
**Διάγραμμα**

ΔΙΑ ΤΟΝ ΚΑΘΟΡΙΣΜΟΝ ΑΙΓΙΑΛΟΥ και ΠΑΡΑΛΙΑΣ
ΕΜΠΡΟΣΘΕΝ ΙΔΙΟΚΤΗΣΙΑΣ Αικατερ. Δημητρίου
ΘΕΣΙΣ: ΜΑΔΕΣ Άγ Πελαγίας
ΚΟΙΝΟΤΗΣ: ΑΧΛΑΔΑΣ
Νομός : ΗΡΑΚΛΕΙΟΥ



ΗΛΕΓΧΘΗ 6-2-81

κλίμαξ 1:500

ΕΘΕΩΡΗΘΗ 6-2-81

Ο Συντάξας

| Εργασία ὑπαίθρου: | ΗΡΑΚΛΕΙΟΝ |
| --- | --- |
| Σχεδιασις : | Νοέμβριος 1980 |

ΑΠΟΣΠΑΣΜΑ ΧΑΡΤΟΥ 1:50.000



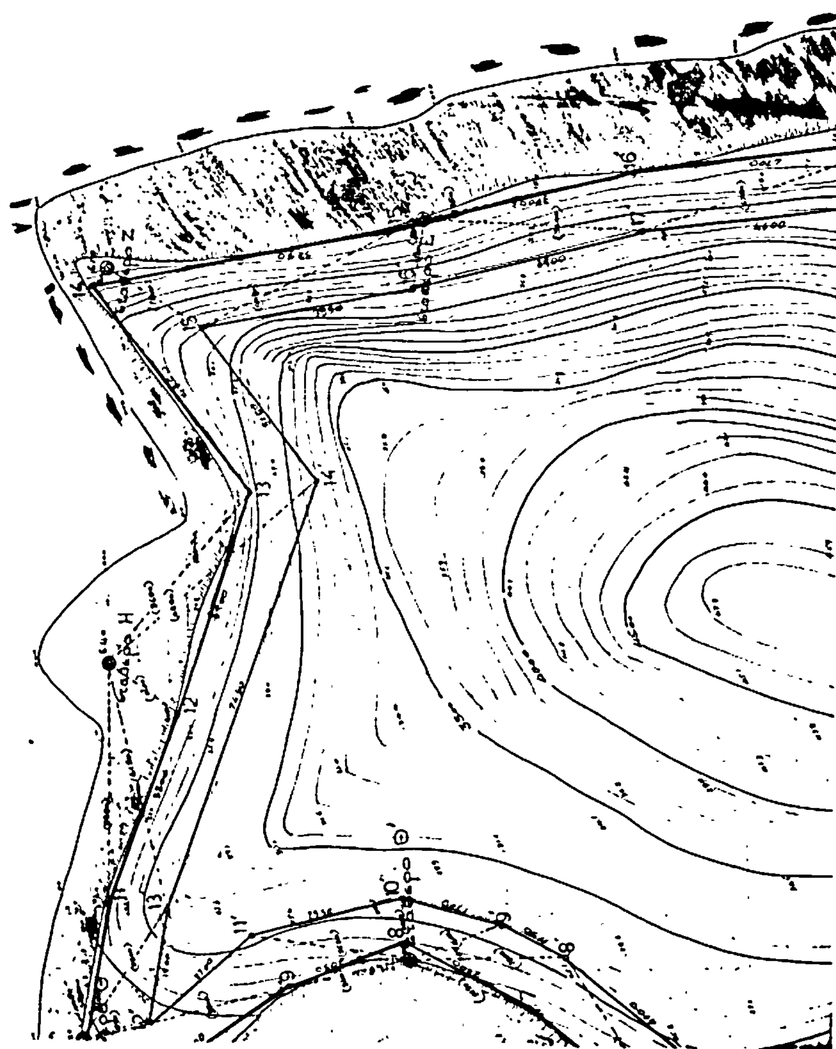


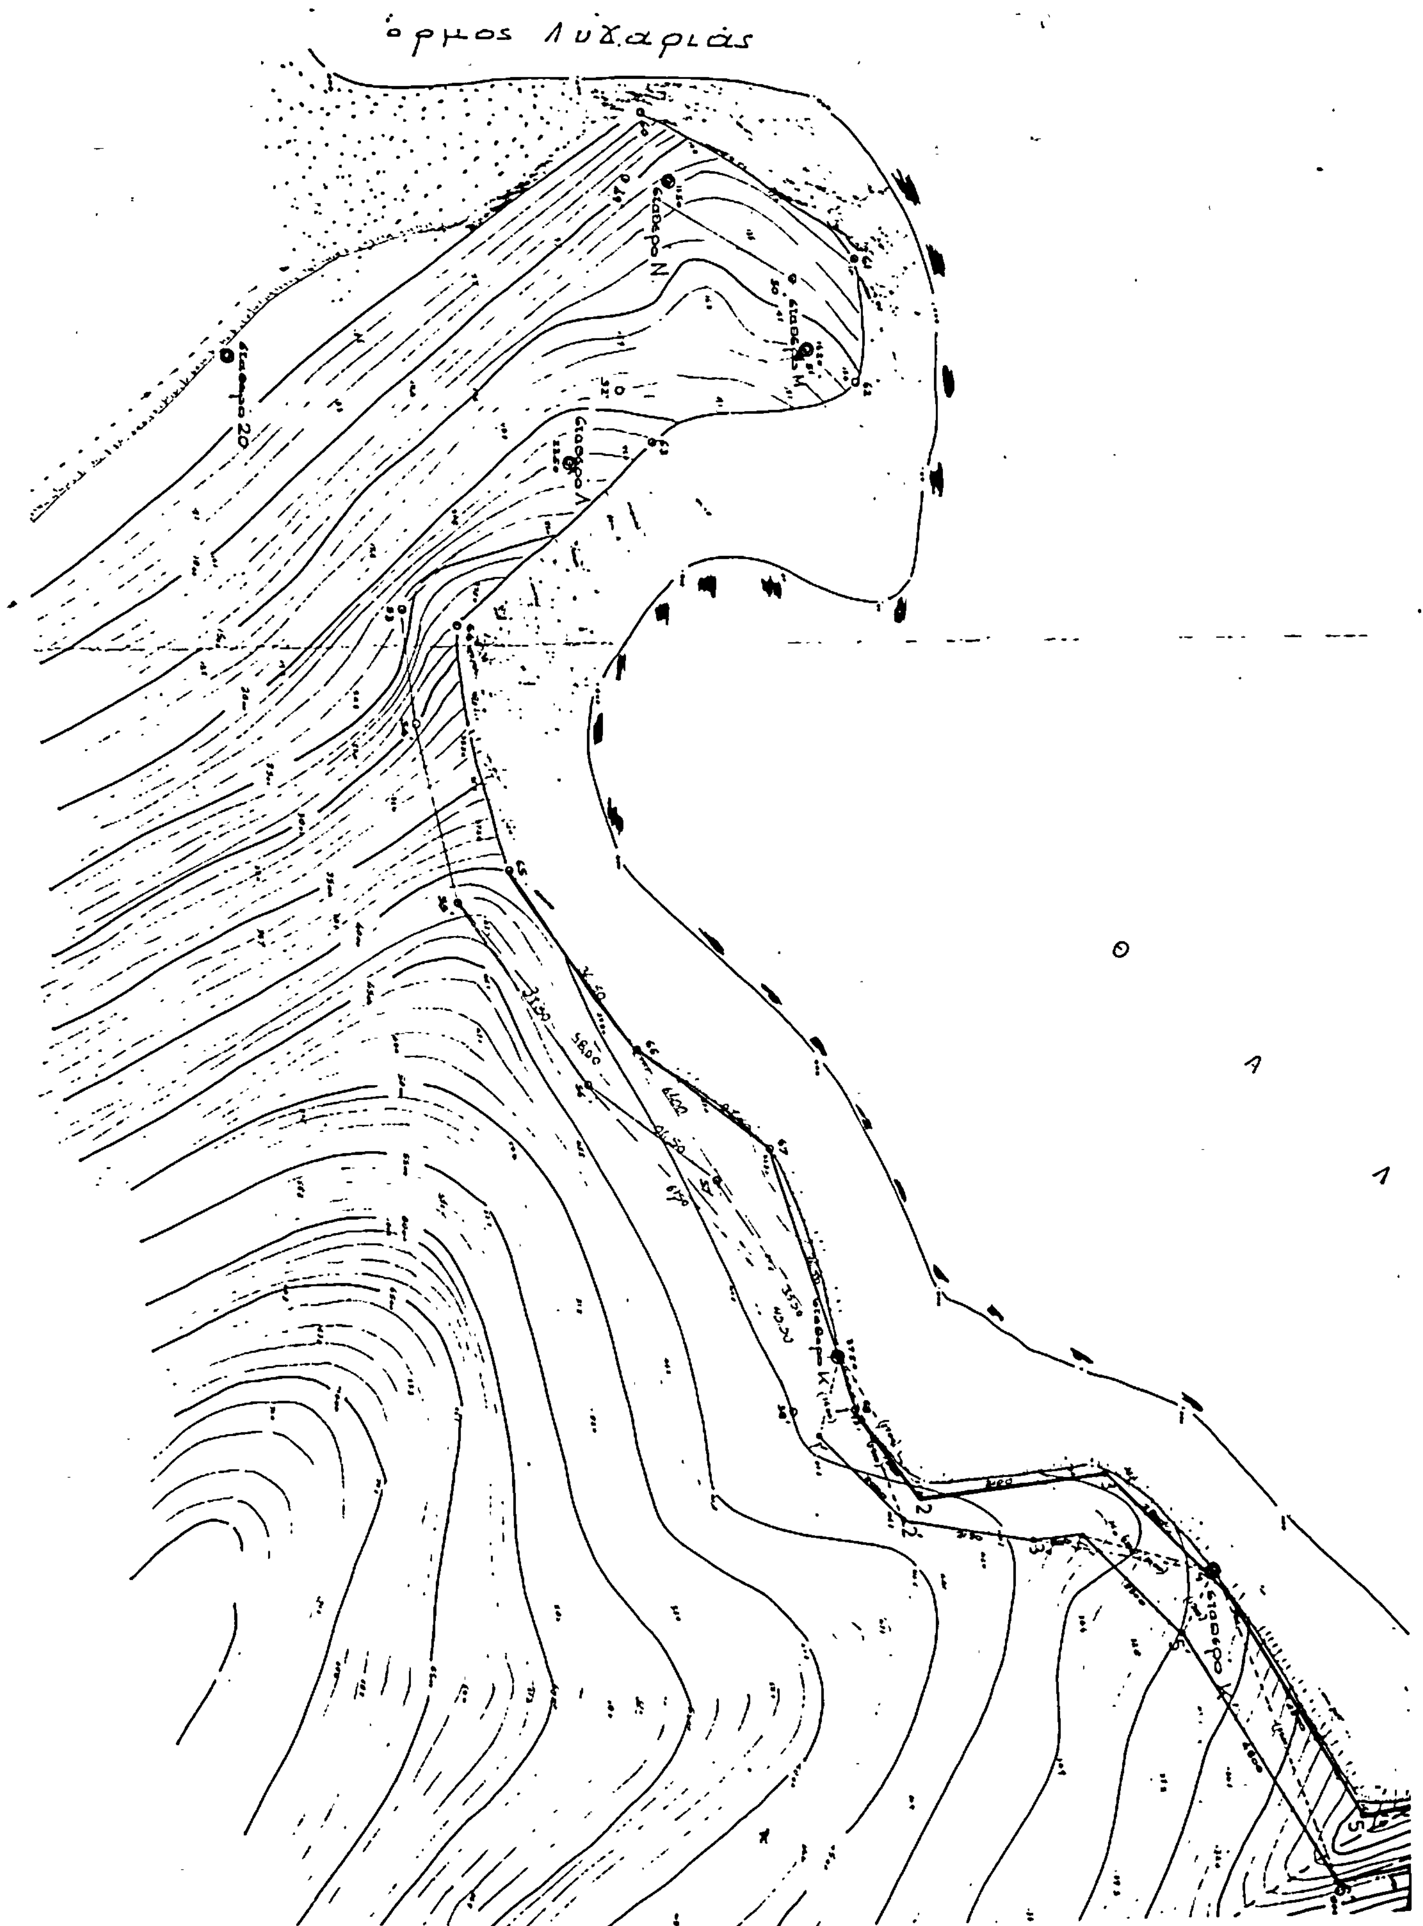


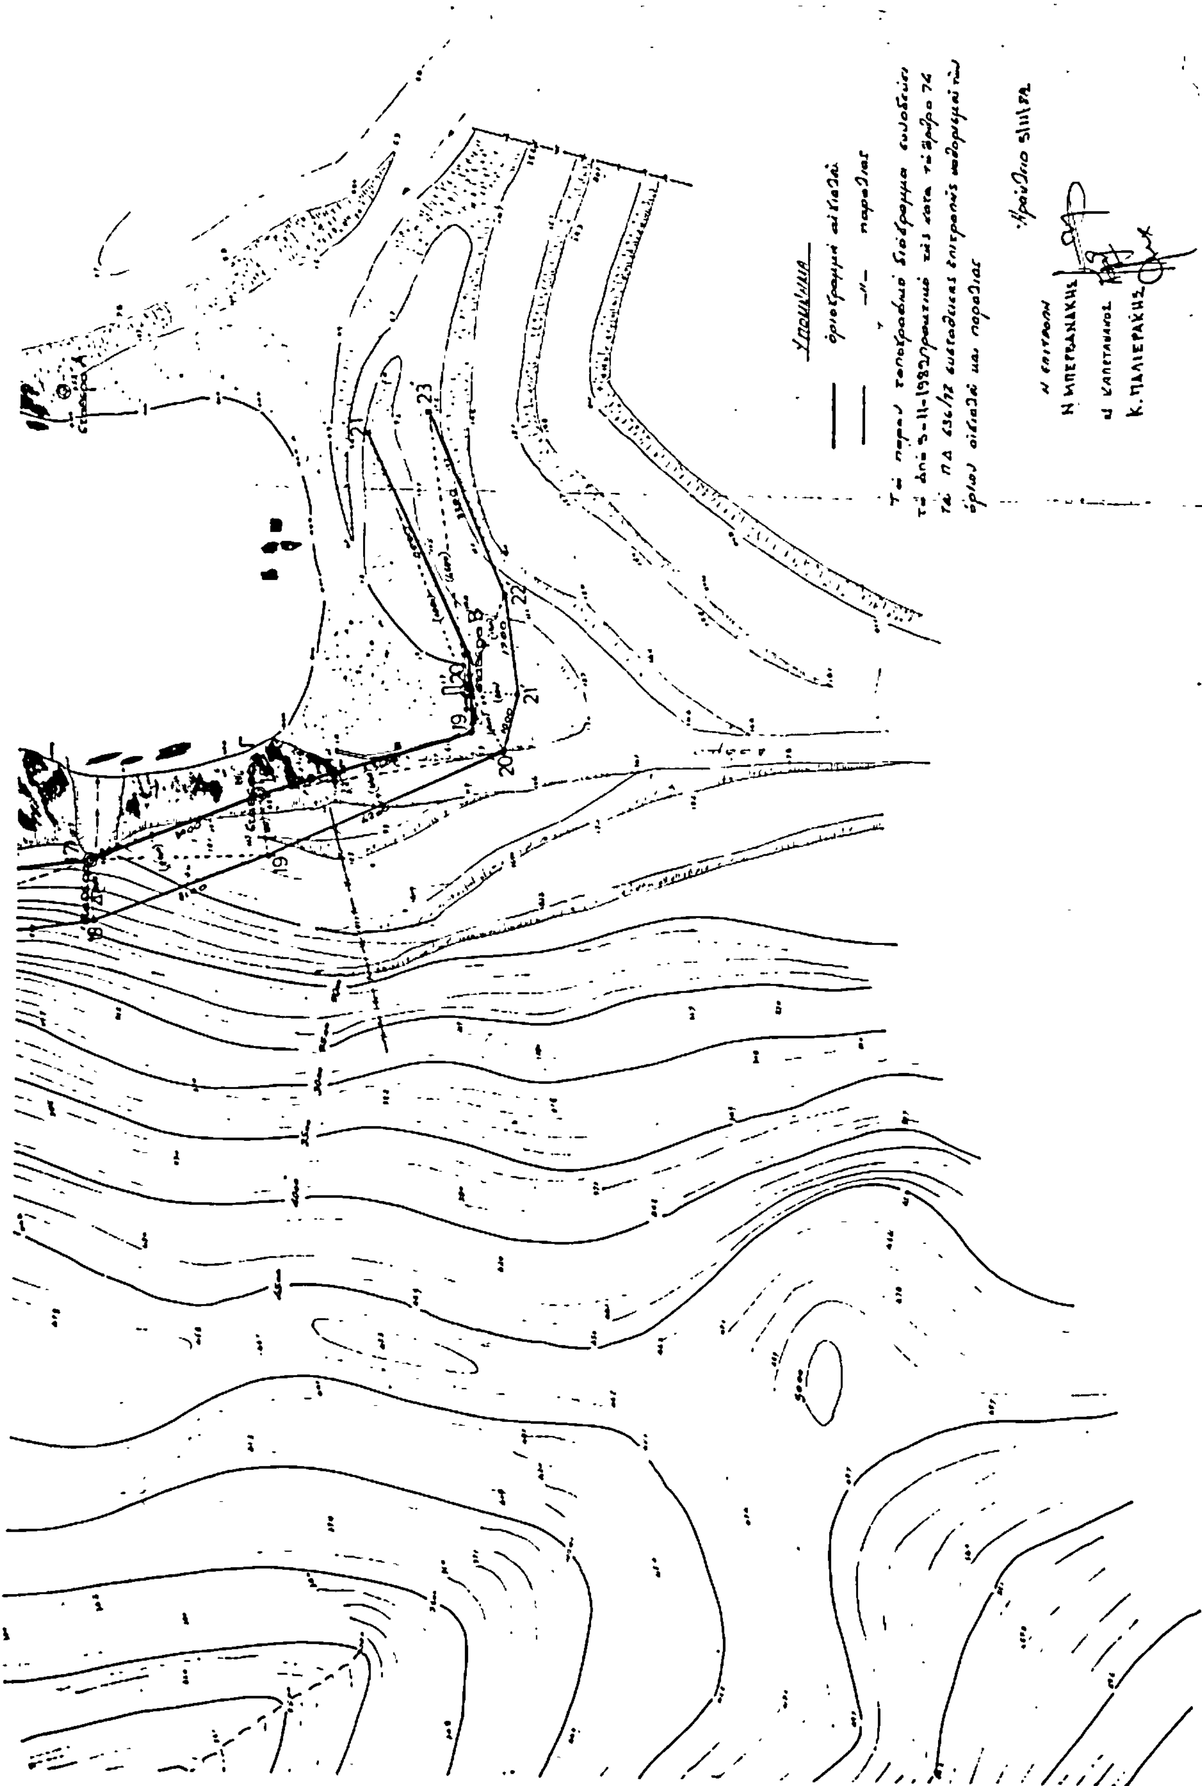
Θ Α Λ Α Σ Σ Α



Θ Α Λ Α Σ Σ Α




όρμος Λυχαριάς
σταθερο 20
σταθερο Ν
σταθερο Μ
σταθερο Λ
σταθερο Κ
Θ
Α
Λ


Υπόμνημα
οριογραμμή αιγιαλού
—"— παραλίας
Τό παρόν τοπογραφικό διάγραμμα συνοδεύει τά από 5-11-1982 πρακτικά τής κατά τό άρθρο 74 τό ΠΔ 236/72 συσταθείσας επιτροπής καθορισμού των ορίων αιγιαλού και παραλίας
Ηράκλειο 5/11/82
Η ΕΠΙΤΡΟΠΗ
Κ. ΠΑΛΙΕΡΑΚΗΣ

# ΠΟΛΕΟΔΟΜΙΑ

## ΑΠΟΦΑΣΕΙΣ

Αριθ. ΤΠ 9834 (2)

Έγκριση τροποποίησης του ρυμοτομικού σχεδίου πόλης Λαμίας για τον χαρακτηρισμό οικοπεδικού χώρου ως σχολικού.

Ο ΝΟΜΑΡΧΗΣ ΦΘΙΩΤΙΔΑΣ

Έχοντας υπόψη:

1. Τις διατάξεις του από 17.7.23 Ν.Δ. «περί σχεδίων πόλεων» όπως μεταγενέστερα τροποποιήθηκαν και συμπληρώθηκαν.

2. Τις διατάξεις του άρθρου 1 της παραγράφου 1 και 2 του Ν.Δ. 532/70 «περί συμπληρώσεως διατάξεων περί διοικητικής αποκεντρώσεως.

3. Τις διατάξεις του 1018/71 Ν.Δ. «περί τροποποιήσεως του Α.Ν. 314/68 περί παροχής στον Υπουργό Β. Ελλάδος και τους Νομάρχας αρμοδιότητες επί θεμάτων εγκρίσεων, επεκτάσεων ή τροποποιήσεων σχεδίων πόλεων και κωμών» όπως μεταγενέστερα τροποποιήθηκαν και συμπληρώθηκαν.

4. Τις διατάξεις των άρθρων 18-22 του ΙΙ κεφαλαίου του από 3.4.29 Δ/τος «περί ΓΟΚ του Κράτους».

5. Τις διατάξεις του 8/9.6.73 Ν.Δ. «περί ΓΟΚ».

6. Τις αριθμ. 158/84 και 202/84 αποφάσεις του Δημοτικού Συμβουλίου Λαμίας.

7. Την αριθ. ΤΠ 9720/84 εισήγηση του Τμήματος Πολεοδομίας Ν. Φθ/δας.

8. Την αριθ. 22/19.10.84 (Θέμα 1ο) σύμφωνη γνωμοδότηση του Συμβουλίου ΧΟΠ Ν. Φθιώτιδας, αποφασίζουμε:

Εγκρίνουμε την τροποποίηση του ρυμοτομικού σχεδίου πόλης Λαμίας ώστε να χαρακτηρισθεί ο οοικοπεδικός χώρος που περιγράφεται με τα στοιχεία Α,Β,Γ,Δ,Ε,Ζ,Η,Α στο συνημμένο τοπογραφικό διάγραμμα Κλ. 1:100 το οποίο θεωρήθηκε από τον Προϊστάμενο του ΤΠ και ΠΕ Ν. Φθ/δας, ως σχολικός χώρς.

Ο σχολικός χώρος θα δομείται με τους παρακάτω όρους δόμησης.

Σύστημα: Συνεχές
Όροφοι: Τρεις (3)
Μέγιστο ύψος: 11,00 μ.
Ποσοστό κάλυψης: 70%
Ελάχιστο πρόσωπο: 10,00 μ.
Ελάχιστο Βάθος: 15,00 μ.
Ελάχιστο εμβαδόν: 200 τμ.

Η απόφαση αυτή ισχύει από την ημερομηνία που θα δημοσιευθεί στην Εφημερίδα της Κυβέρνησης.

Λαμία, 23 Οκτωβρίου 1984

Ο Νομάρχης
ΝΙΚΟΣ ΣΧΟΙΝΑΣ

